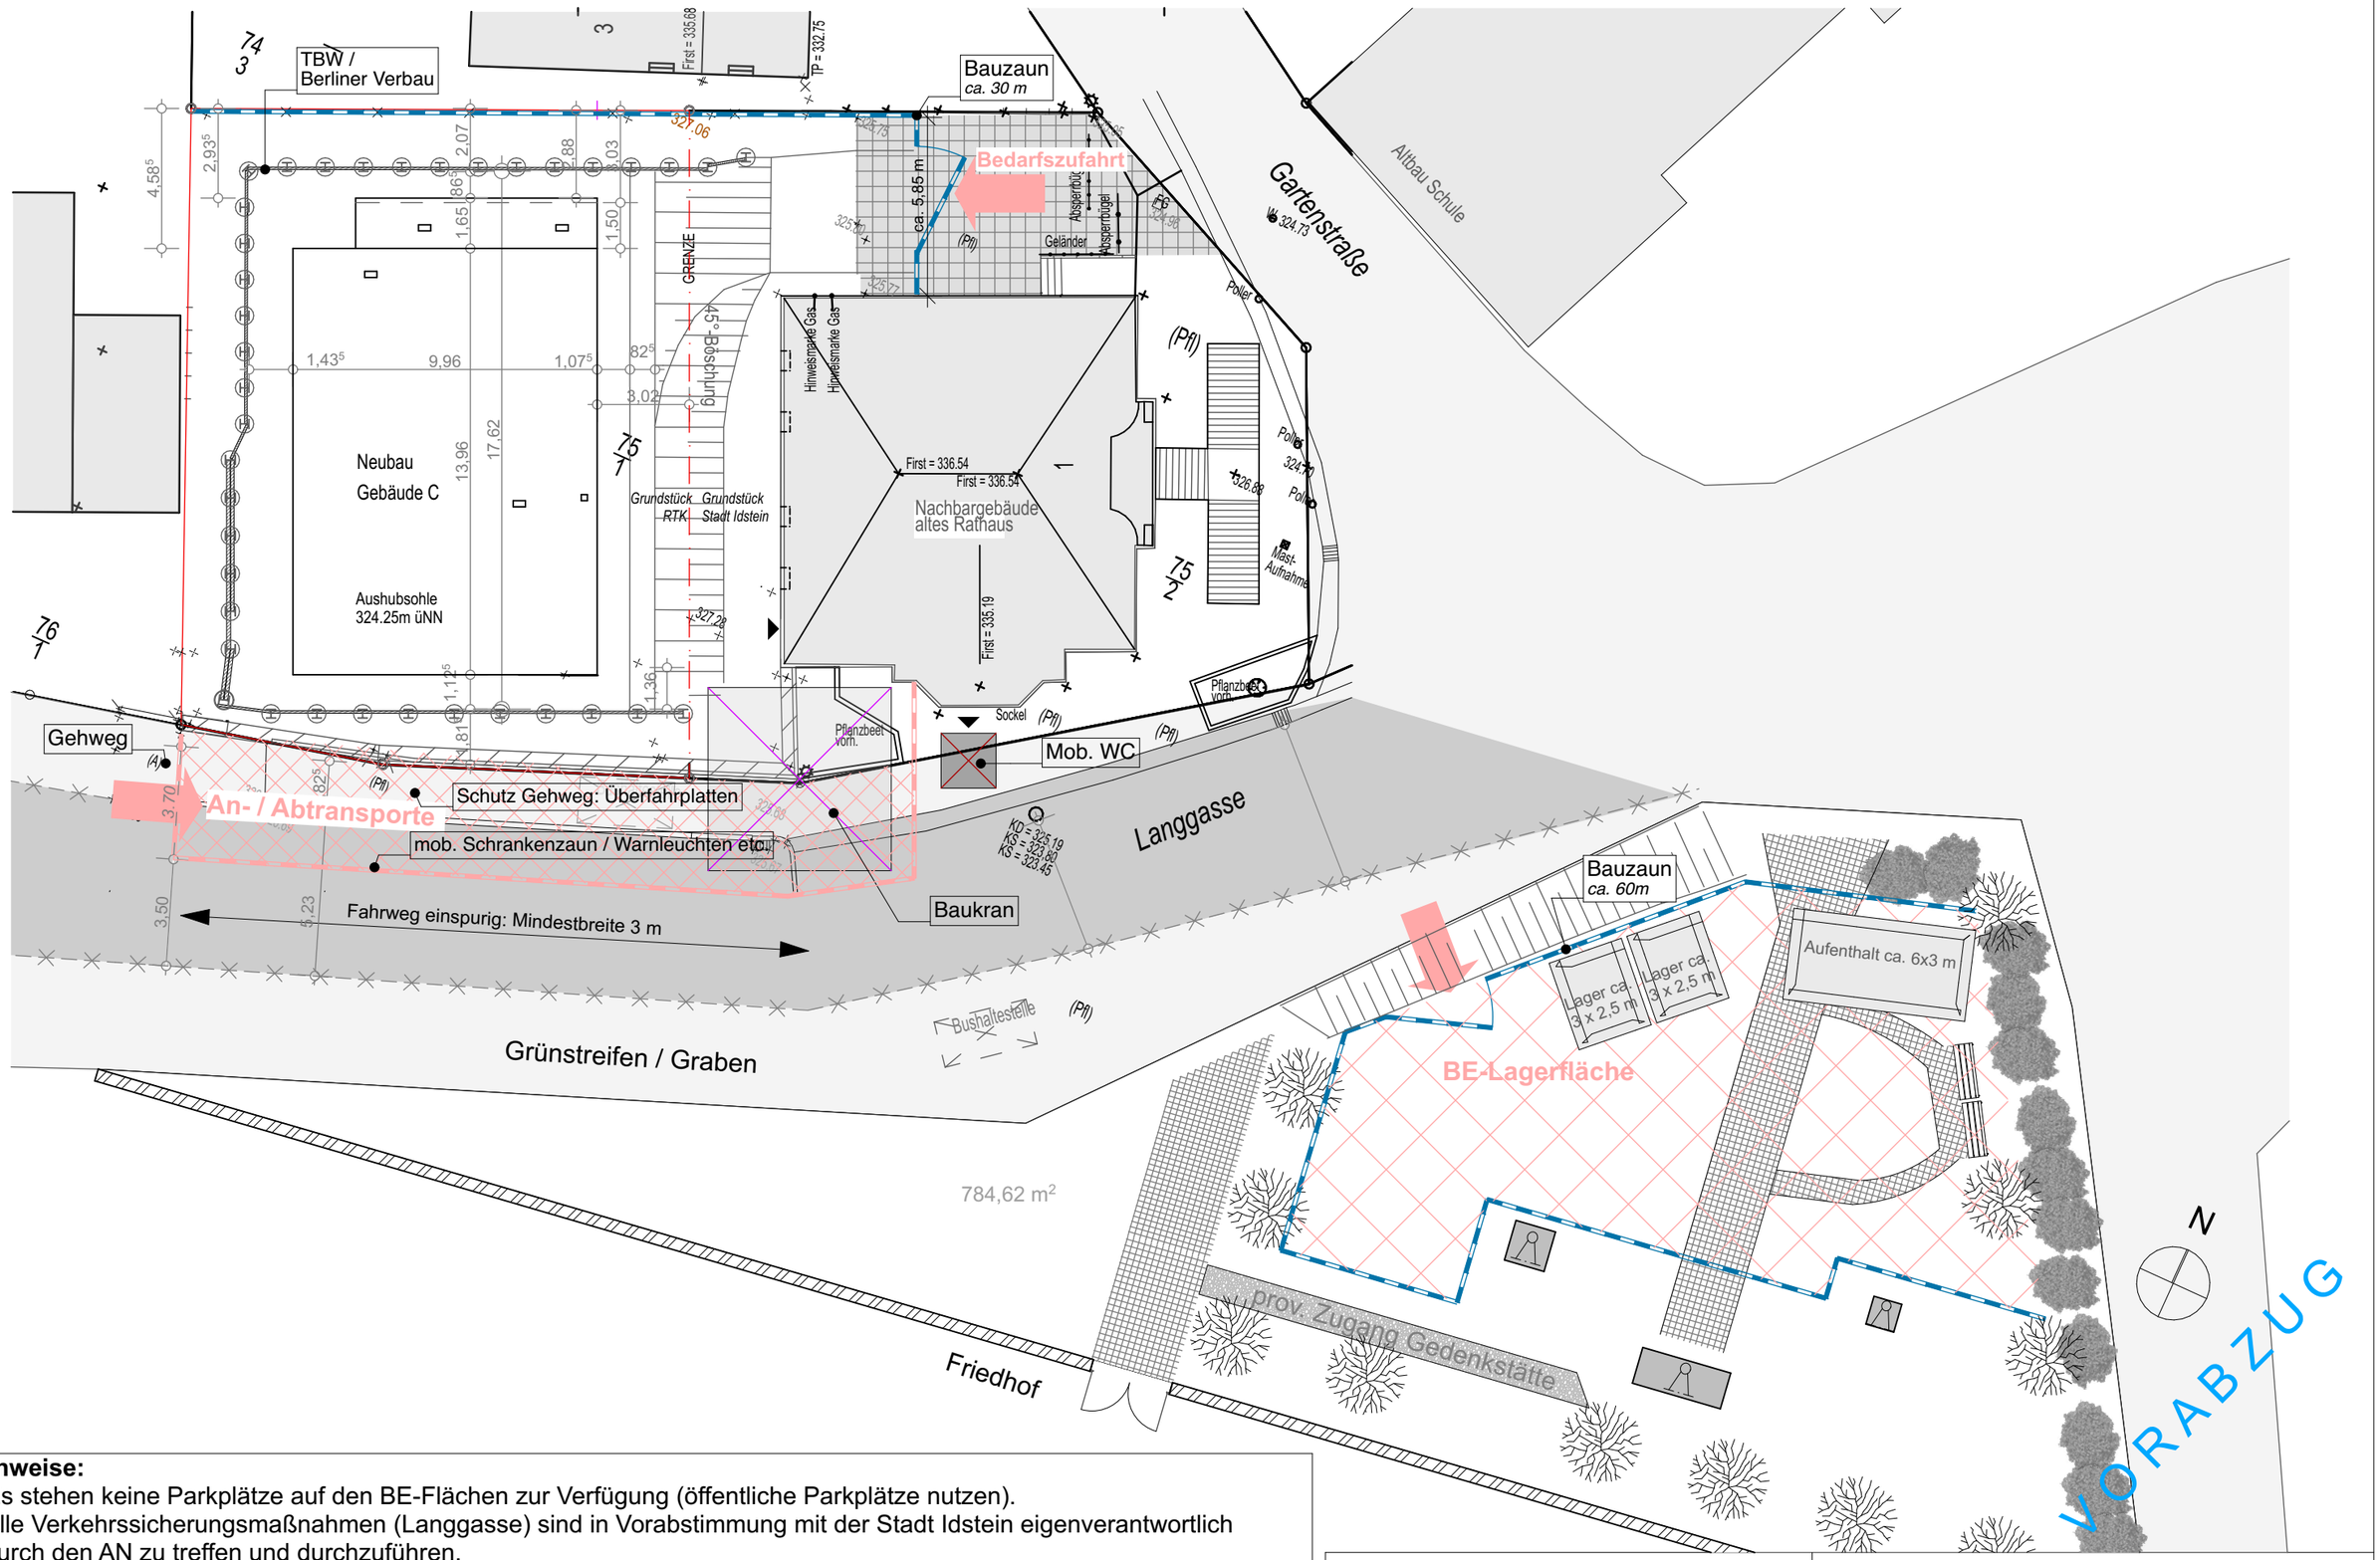

Hinweise:
- Es stehen keine Parkplätze auf den BE-Flächen zur Verfügung (öffentliche Parkplätze nutzen).
- Alle Verkehrssicherungsmaßnahmen (Langgasse) sind in Vorabstimmung mit der Stadt Idstein eigenverantwortlich durch den AN zu treffen und durchzuführen.
- Die BE-Lagerfläche "Friedhofsvorplatz" wird von der Stadt Idstein temporär zur Verfügung gestellt. Vorhandene Bäume, Denkmäler und Flächengestaltungen (Wege, Treppen etc.) sind zwingend eigenverantwortlich durch den AN vor Beeinträchtigungen / Beschädigungen zu schützen.

2114 Alteburgschule Idstein-Heftrich

Entwurf 02: BE-Flächen

PLANUNG:
ITU Ingenieure & Architekten
Panroder Straße 27 65510 Hünstetten
Tel. 06126 - 91312 Fax 06126 - 990994

Plannr.: A-6.1
M = 1:200
Datum: September 2025
DIN A2: 420 x 297 mm

AUFTRAGGEBER:
Rheingau-Taunus-Kreis
Heimbacher Straße 7
65385 Bad Schwalbach

2114 Alteburg BT C_V26_Ausf_n.pln